



राजस्थान सरकार

ग्रामीण विकास एवं पंचायती राज विभाग (पंचायती राज)

विकास खण्ड, शासन सचिवालय, जयपुर दूरभाष 0141-2227275, ई-मेल rajpr.sep@rajasthan.gov.in

क्रमांक एफ 4(1387) परावि/पीसी/अटल ज्ञान केन्द्र/2025-58038

जयपुर दिनांक:-

मुख्य कार्यकारी अधिकारी,
जिला परिषद समस्त।

विषय:- बजट घोषणा वर्ष 2025-26 के अंतर्गत निर्मित किये जा रहे अटल ज्ञान केन्द्रों में क्यूबिकल आधारित फर्नीचर/वर्क स्टेशन व्यवस्था व ले-आऊट में परिवर्तन कर स्थापित किये जाने के संबंध में।

संदर्भ:- विभागीय आदेश क्रमांक 15773889 दिनांक 10.06.2025 के क्रम में।

महोदय,

उपरोक्त विषयान्तर्गत बजट घोषणा वर्ष 2025-26 के अंतर्गत प्रदेश के तीन हजार से अधिक आबादी वाली ग्राम पंचायत मुख्यालयों पर ग्रामीण क्षेत्रों में आधुनिक पुस्तकालय एवं अध्ययन सुविधाओं के विकास हेतु अटल ज्ञान केन्द्रों का निर्माण कराया जा रहा है। उक्त अटल ज्ञान केन्द्रों के निर्माण एवं संचालन हेतु विभाग द्वारा विस्तृत दिशा-निर्देश दिनांक 10.06.2025 जारी किये गये थे, जिनमें भवन निर्माण, फर्नीचर, कम्प्यूटर उपकरण एवं अन्य आवश्यक व्यवस्थाओं के संबंध में मानक निर्धारित किये गये हैं।

माननीय मुख्यमंत्री महोदय द्वारा दिनांक 04.04.2026 को आयोजित समीक्षा बैठक में अटल ज्ञान केन्द्रों की कार्यप्रणाली एवं उपयोगिता को अधिक प्रभावी बनाने के उद्देश्य से निर्देश प्रदान किये गये हैं। पूर्व में निर्धारित सामान्य फर्नीचर व्यवस्था के स्थान पर आधुनिक क्यूबिकल आधारित फर्नीचर/वर्क स्टेशन व्यवस्था विकसित की जाए, जिससे अध्ययनरत विद्यार्थियों एवं प्रतियोगी परीक्षाओं की तैयारी कर रहे युवाओं को बेहतर एवं व्यवस्थित अध्ययन वातावरण उपलब्ध कराया जा सके। उक्त निर्देशों की अनुपालना में विभाग द्वारा क्यूबिकल आधारित फर्नीचर/वर्क स्टेशन की मानक ड्राइंग एवं डिजाइन तैयार कर, संलग्न कर भिजवाई जा रही है।

वित्त विभाग की आई.डी. संख्या 332601032 दिनांक 01.07.2026 के द्वारा सामान्य फर्नीचर व्यवस्था हेतु पूर्व में स्वीकृत लागत राशि रु. 2.35 लाख के स्थान पर क्यूबिकल आधारित फर्नीचर/वर्क स्टेशन हेतु राशि रु. 4.10 लाख प्रति अटल ज्ञान केन्द्र स्वीकृत करने की संशोधित सहमति प्रदान की गई है। उक्त स्वीकृत राशि का व्यय राज्य वित्त आयोग के अंतर्गत संबंधित पंचायतों को स्वीकृत राशि से व्यय किया जावेगा। अन्य शर्तें यथावत् रहेंगी।

RajKaj Ref No.:
23200254

M e-Sign



Digitally signed by Joga Ram
Designation : Secretary To
Government
Date: 2026.07.03 15:56:11 IST
Reason: Approved

अतः निर्देशित किया जाता है कि अटल ज्ञान केन्द्रों में फर्नीचर व्यवस्था पूर्व स्वीकृत सामान्य फर्नीचर के स्थान पर विभाग द्वारा निर्धारित नवीन मानक क्यूबिकल आधारित फर्नीचर/वर्क स्टेशन व्यवस्था के अनुसार कराई जाना सुनिश्चित करें।

यह भी सुनिश्चित किया जाए कि समस्त कार्य विभाग द्वारा अनुमोदित ड्रॉइंग, गुणवत्ता मानकों एवं तकनीकी विनिर्देशों के अनुरूप ही सम्पन्न हों तथा कार्यों की नियमित मॉनिटरिंग एवं समयबद्ध पूर्णता सुनिश्चित की जाए।

संलग्न: उपरोक्तानुसार।

भवदीय

**(डॉ. जोगा राम)
शासन सचिव एवं आयुक्त**

प्रतिलिपि—निम्न को सूचनार्थ एवं आवश्यक कार्यवाही हेतु प्रेषित है:—

1. निजी सचिव, शासन सचिव एवं आयुक्त, पंचायती राज।
2. अति. मुख्य कार्यकारी अधिकारी, जिला परिषद् समस्त।
3. अधीशाषी/सहायक अभियन्ता, जिला परिषद् समस्त।
4. विकास अधिकारी, पंचायत समिति समस्त।



Signature Not Verified

Digitally signed by Joga Ram
Designation : Secretary To
Government
Date: 2026.07.03 15:56:11 IST
Reason: Approved

**RajKaj Ref No.:
23200254**
M e-Sign

Revised Cost Estimate of Furniture at Atal Gyan Kendra

Sr. No.	Item	Qty	Estimated Cost Per Item (in Rs.)	Total Estimated Cost (in Rs.)
1	Work station Size 750mmx600mmx1200mm made of ISI mark HDMR pre laminated board (18 mm thickness) with electricity work kit 6 wire, switches, socket etc.	20	15350	307000
2	Visitor chair with cushion seat and back without handle frame in steel pipe 18-20 gauge with support with 100 microns powder coated.	20	2000	40000
3	Revolving chair The seat is made of 1.5±0.1 cm thick hot pressed plywood upholstered with fabric and moulded polyurethane foam.	1	4000	4000
4	Table 900mmX600mmX750mm MS PIPE frame with powder coated top with 19 mm waterproof board with laminate finish.	1	5000	5000
5	Book shelves Tough powder coated CRCA sheet construction. Five equal compartments stores files and documents. Three-way locking mechanism with traditional handle Door with glass to easily see what is stored inside. Sleek knock-down design with heavy-duty welded legs Sophisticated grey shade makes it suitable for E-library. Five equal compartments stores files and documents.	3	18000	54000
	Total			410000

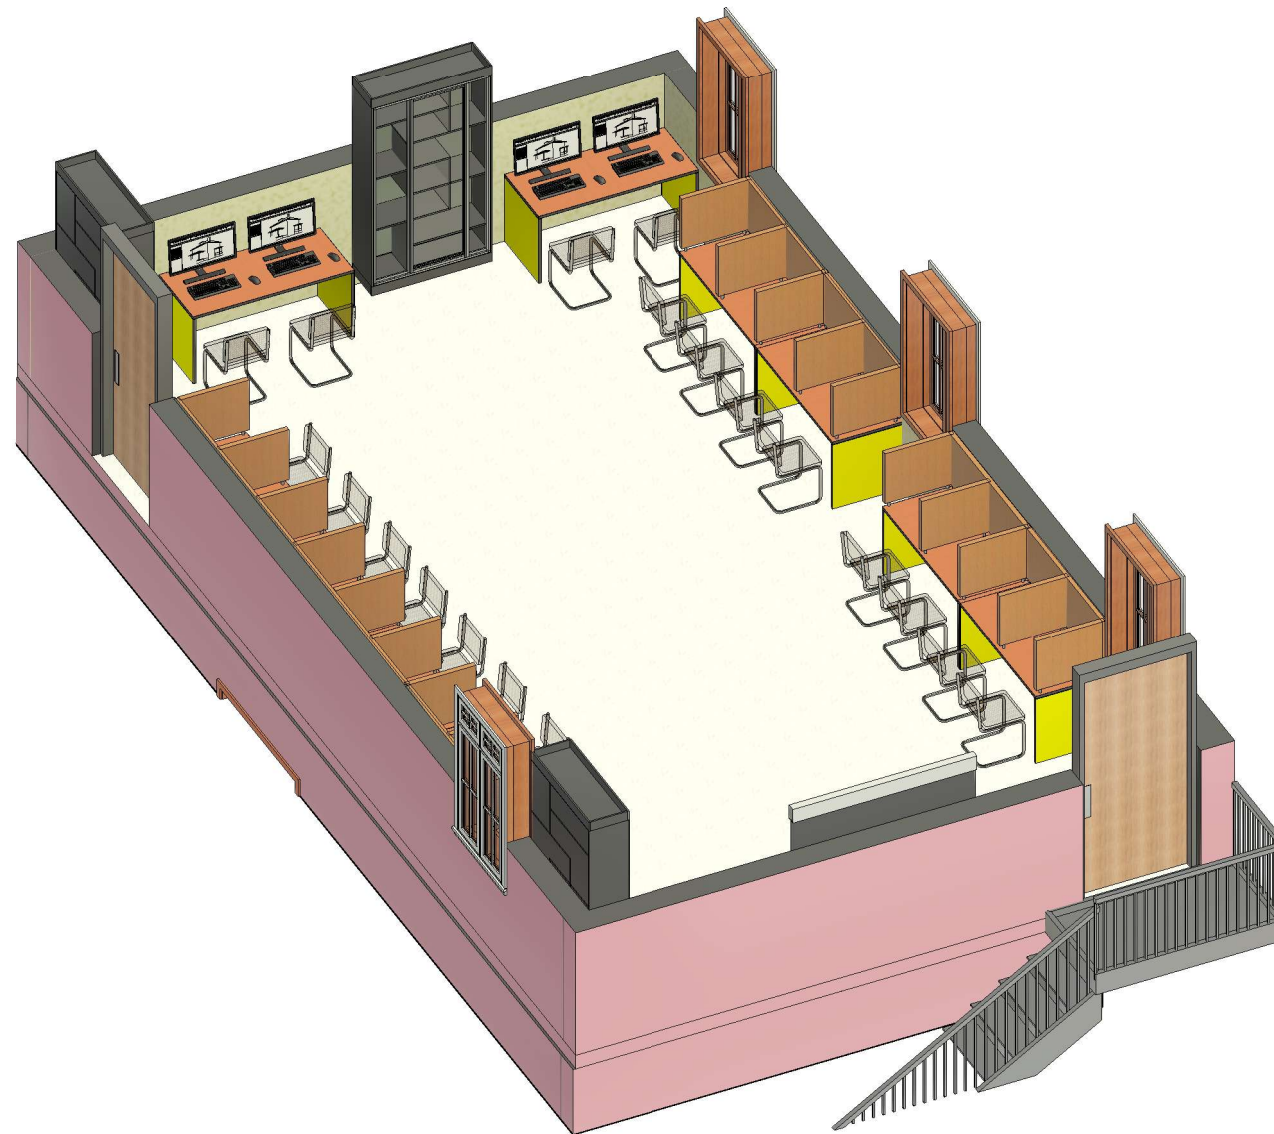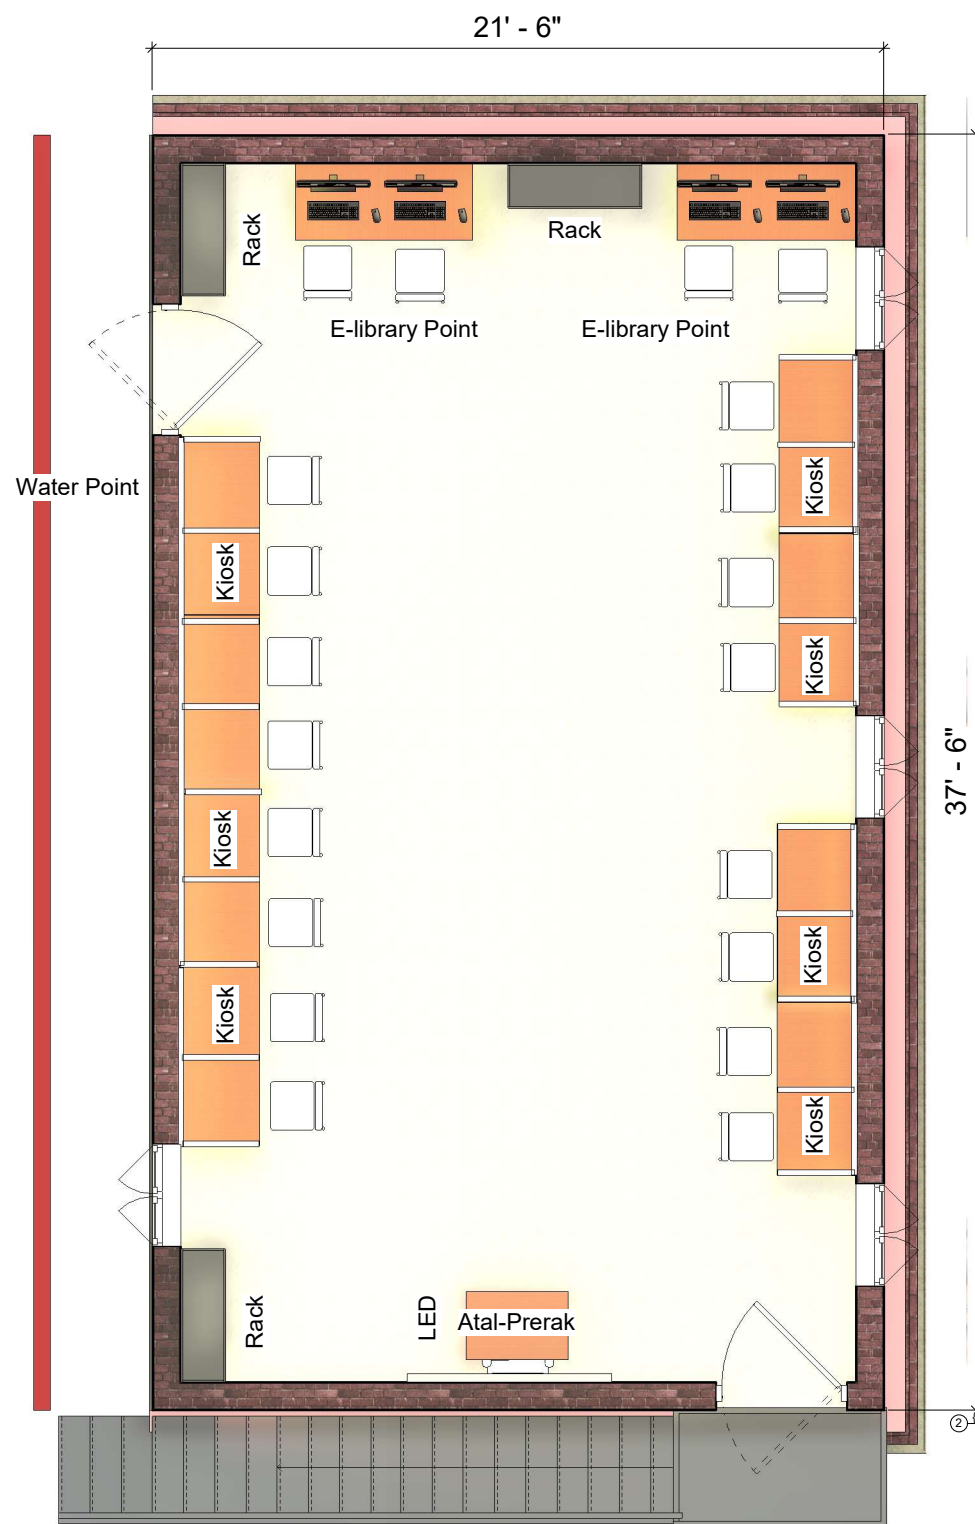

www.autodesk.com/revit

Owner
PANCHAYATI RAJ
DEPTT.

ATAL GYAN KENDRE AT
FIRST FLOOR

Project Number	Project Number
Date	07-04-2026
Drawn By	Author
Checked By	Checker

OPTION-1

Scale	1/2" = 1'-0"
-------	--------------

4/13/2026 5:01:07 PM



Consultant
Address
Address
Address
Phone




[illegible]

ATAL GYAN
KENDRE AT
GROUND FLOOR

Date	Issue Date
Drawn By	Author
Checked By	Checker

OPTION-1

Scale	1/2" = 1'-0"
-------	--------------

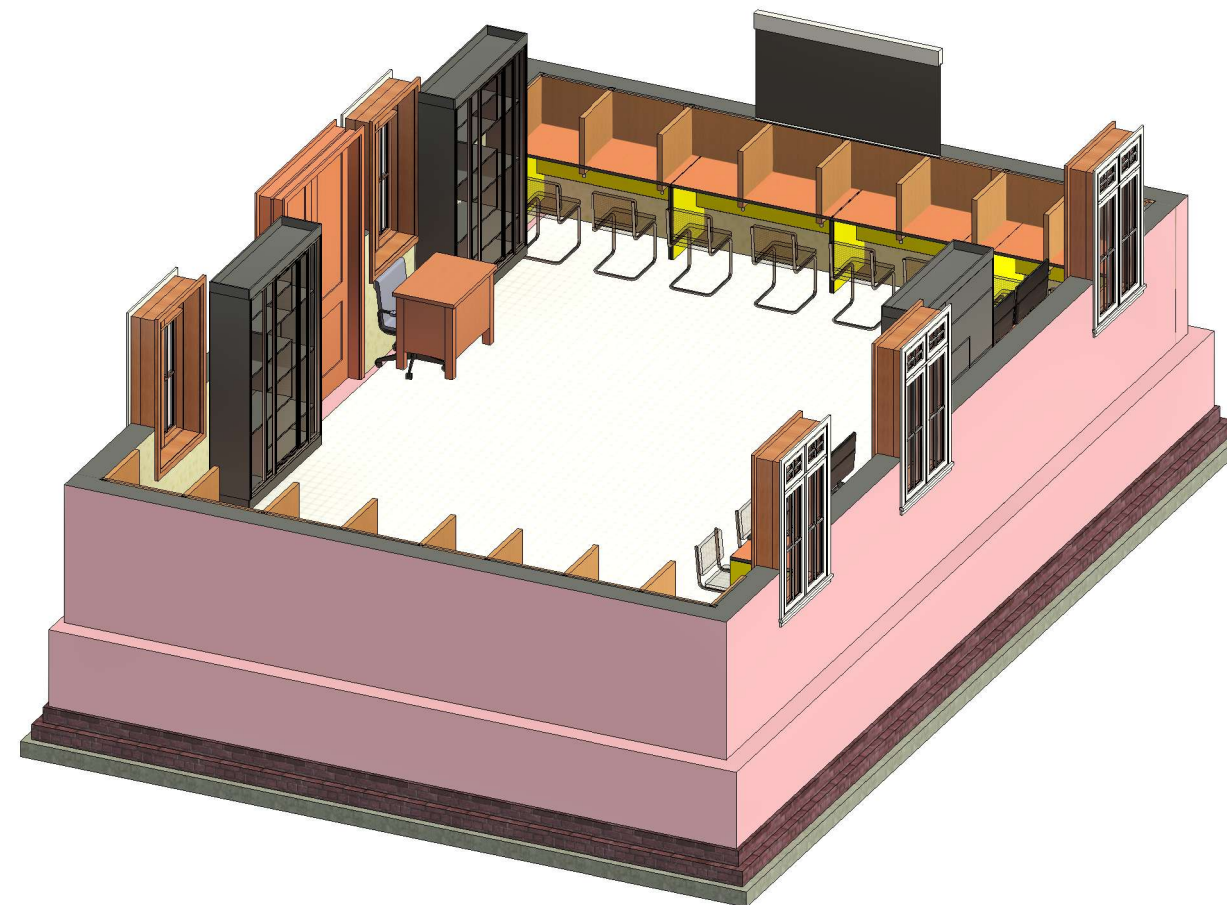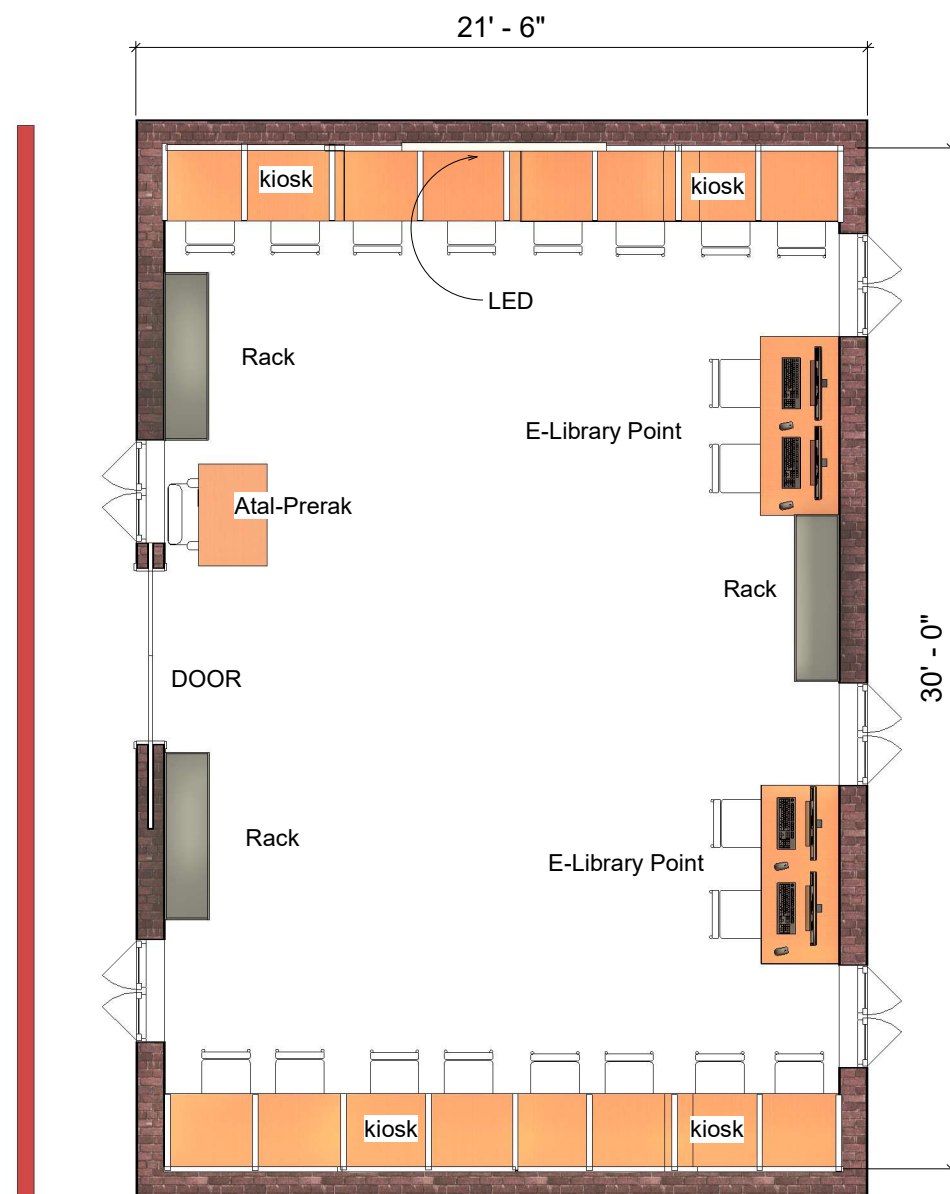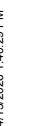

② {3D} Copy 1